


1:200

POSLOVNI PROSTOR

KAT


C 1B - jug

PR

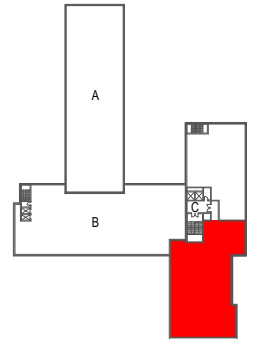

ISKAZ POVRŠINA

$P=536,7m^2$

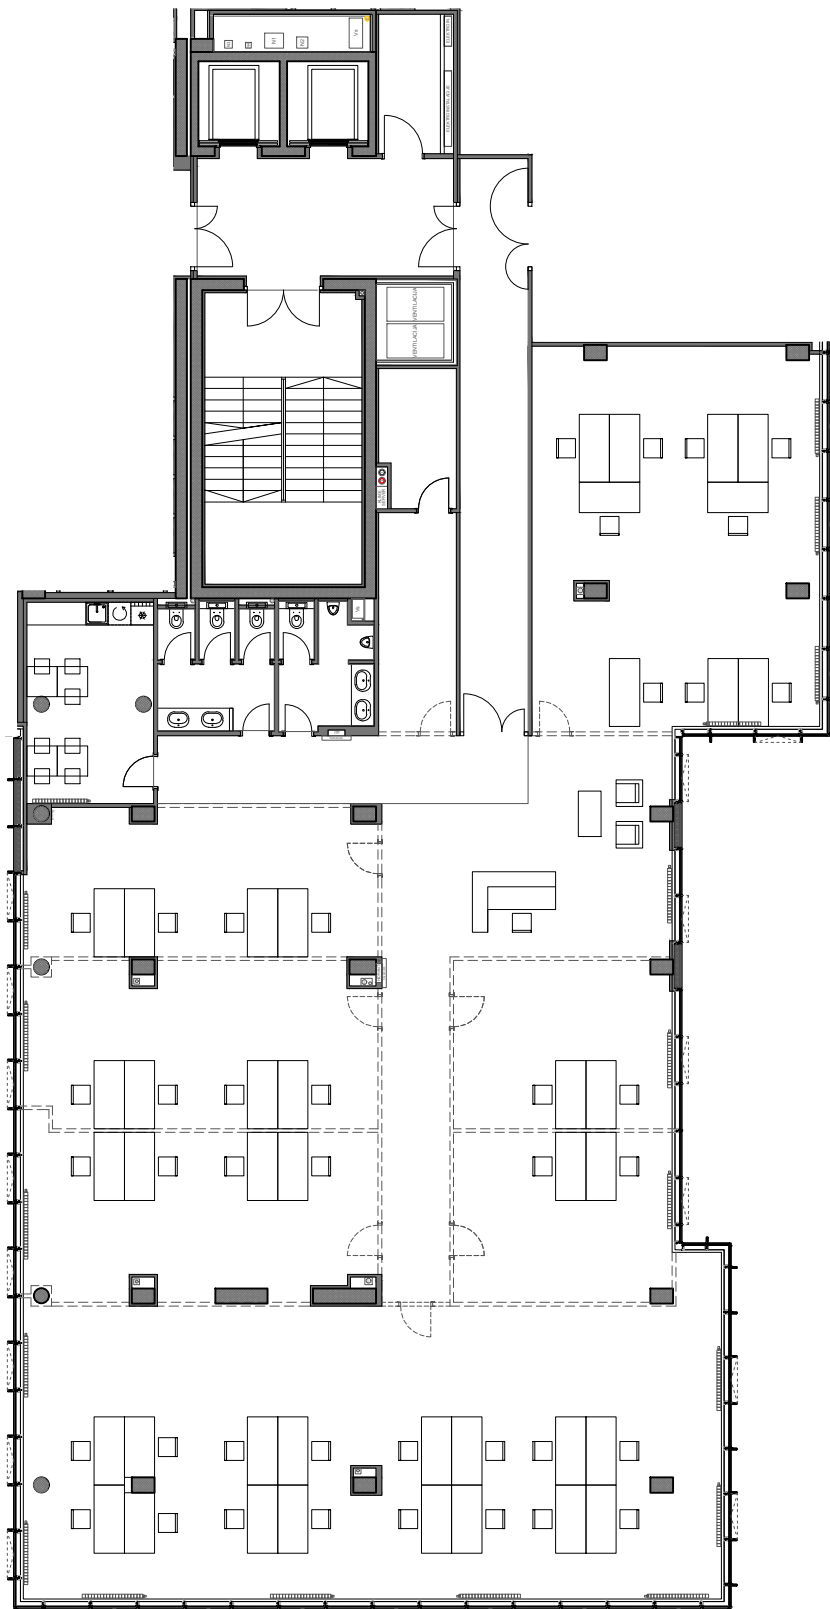

VMD GRUPA d.o.o.

TRGOVINA I GRAĐENJE
ZAGREB, STROJARSKA CESTA 20
TEL./FAX: (+385 1) 60 65 222



STAMBENO POSLOVNA GRAĐEVINA

KUNIŠČAK

KATALOG 00

01/2017

U IZVEDBI SU MOGUĆA ODSTUPANJA OD NAVEDENIH KAVADRATURA ZA 2-3%