


1:200

POSLOVNI PROSTOR

C 6


KAT

5.

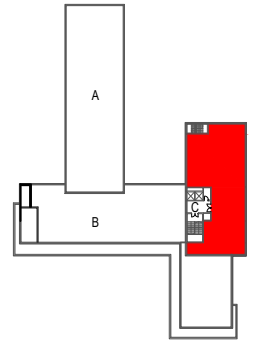

ISKAZ POVRŠINA

P=469,4 m²

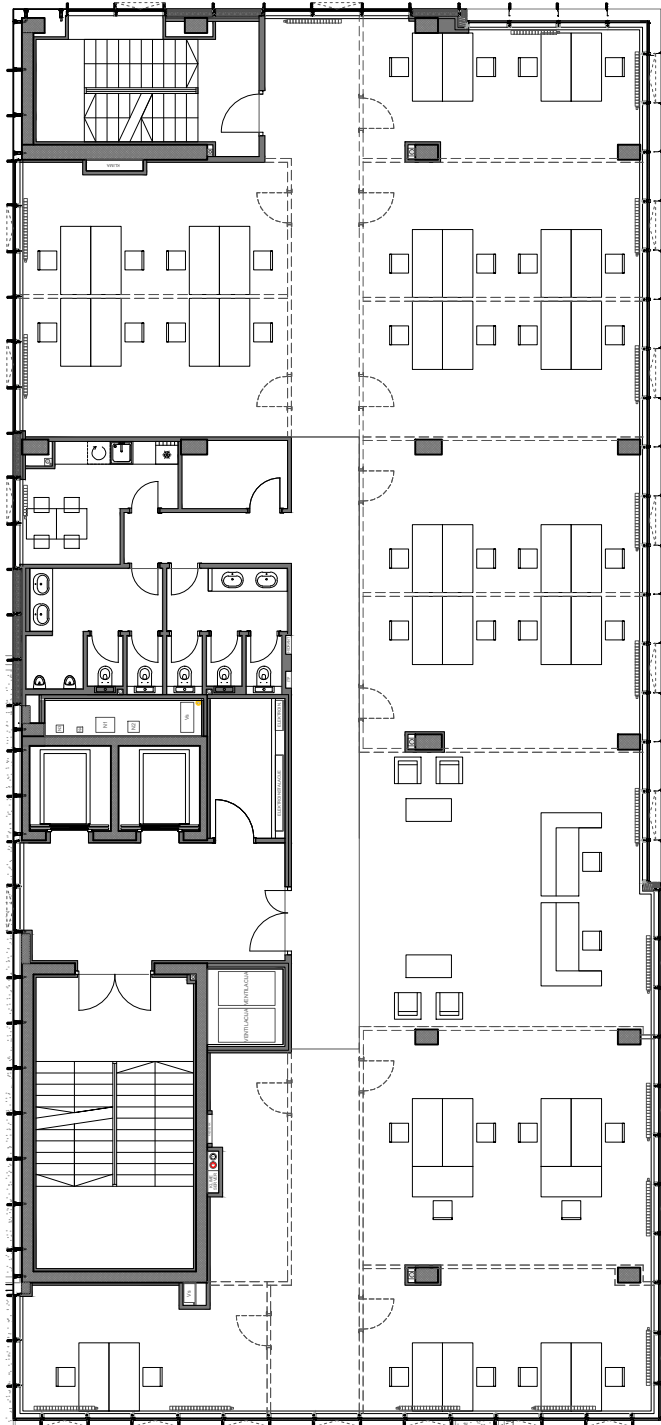

VMD GRUPA d.o.o.

TRGOVINA I GRAĐENJE
ZAGREB, STROJARSKA CESTA 20
TEL./FAX: (+385 1) 60 65 222



STAMBENO POSLOVNA GRAĐEVINA

KUNIŠČAK

KATALOG 00

01/2017

U IZVEDBI SU MOGUĆA ODSTUPANJA OD NAVEDENIH KAVADRATURA ZA 2-3%